GRUNDRISS

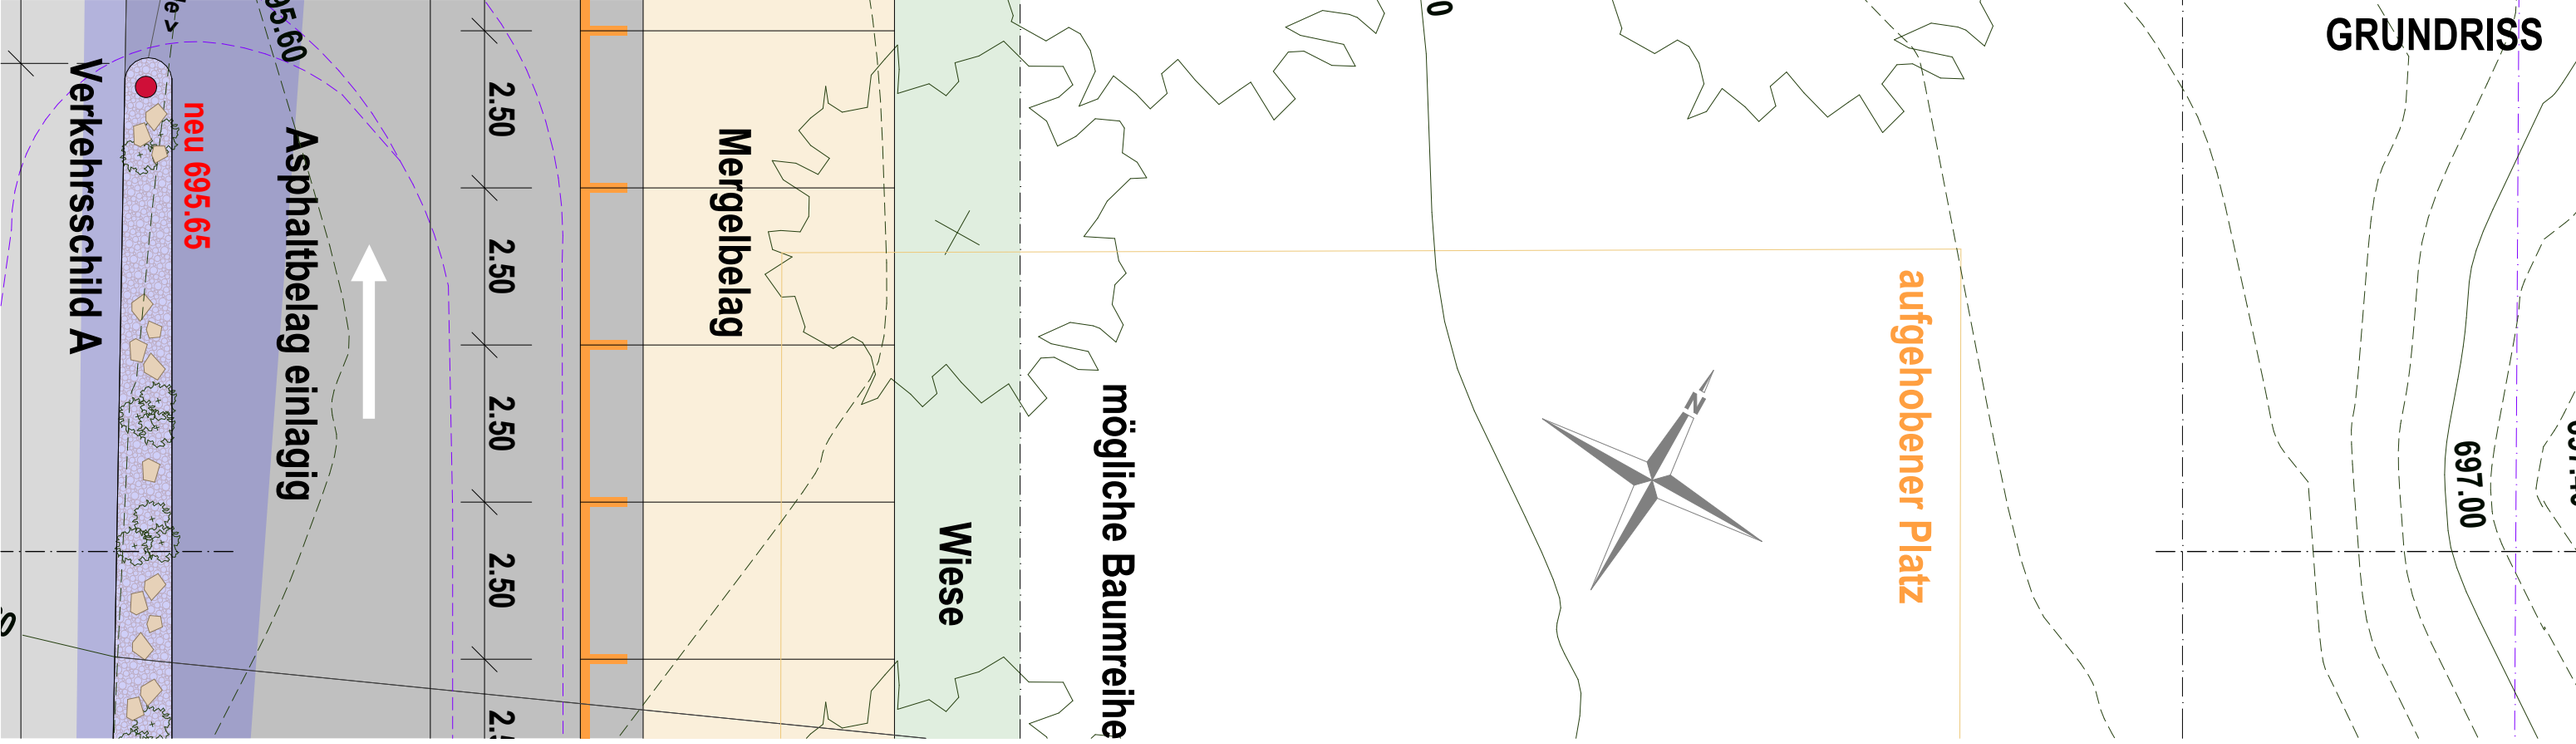

SCHNITT

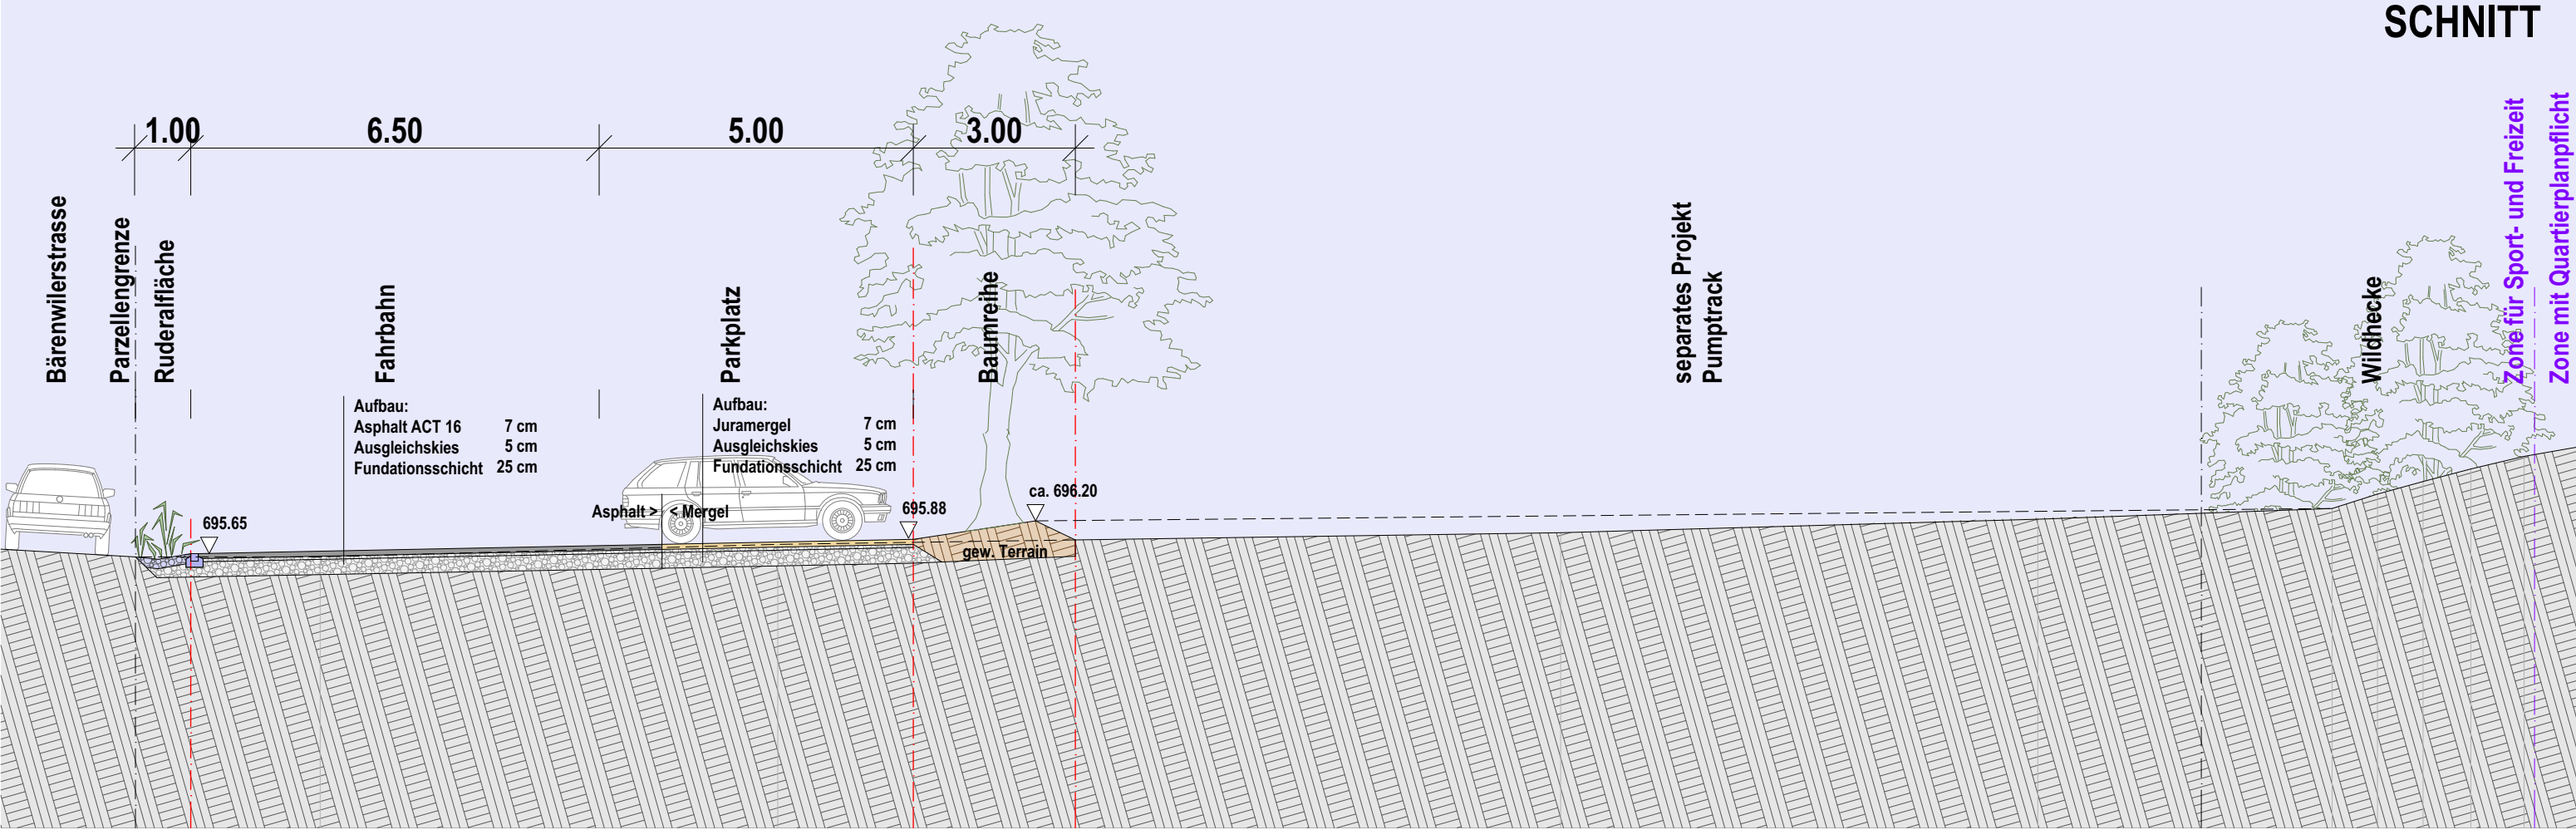

LANGENBRUCK
Top of Baselland

SCHEMASCHNITT 100

PROJEKTVERFASSERIN:

Einwohnergemeinde Langenbruck
Krähenggweg 1
4438 Langenbruck

Langenbruck, 2. Februar 2021

PARKPLATZ AU LANGENBRUCK

DATUM:	28. Januar 2021	MASSSTAB:	1:100
GEZEICHNET:	ch.st.	PLAN NR.:	25